


# Схема регуляторного блока в стальном шкафу

Технические изменения предусмотрены

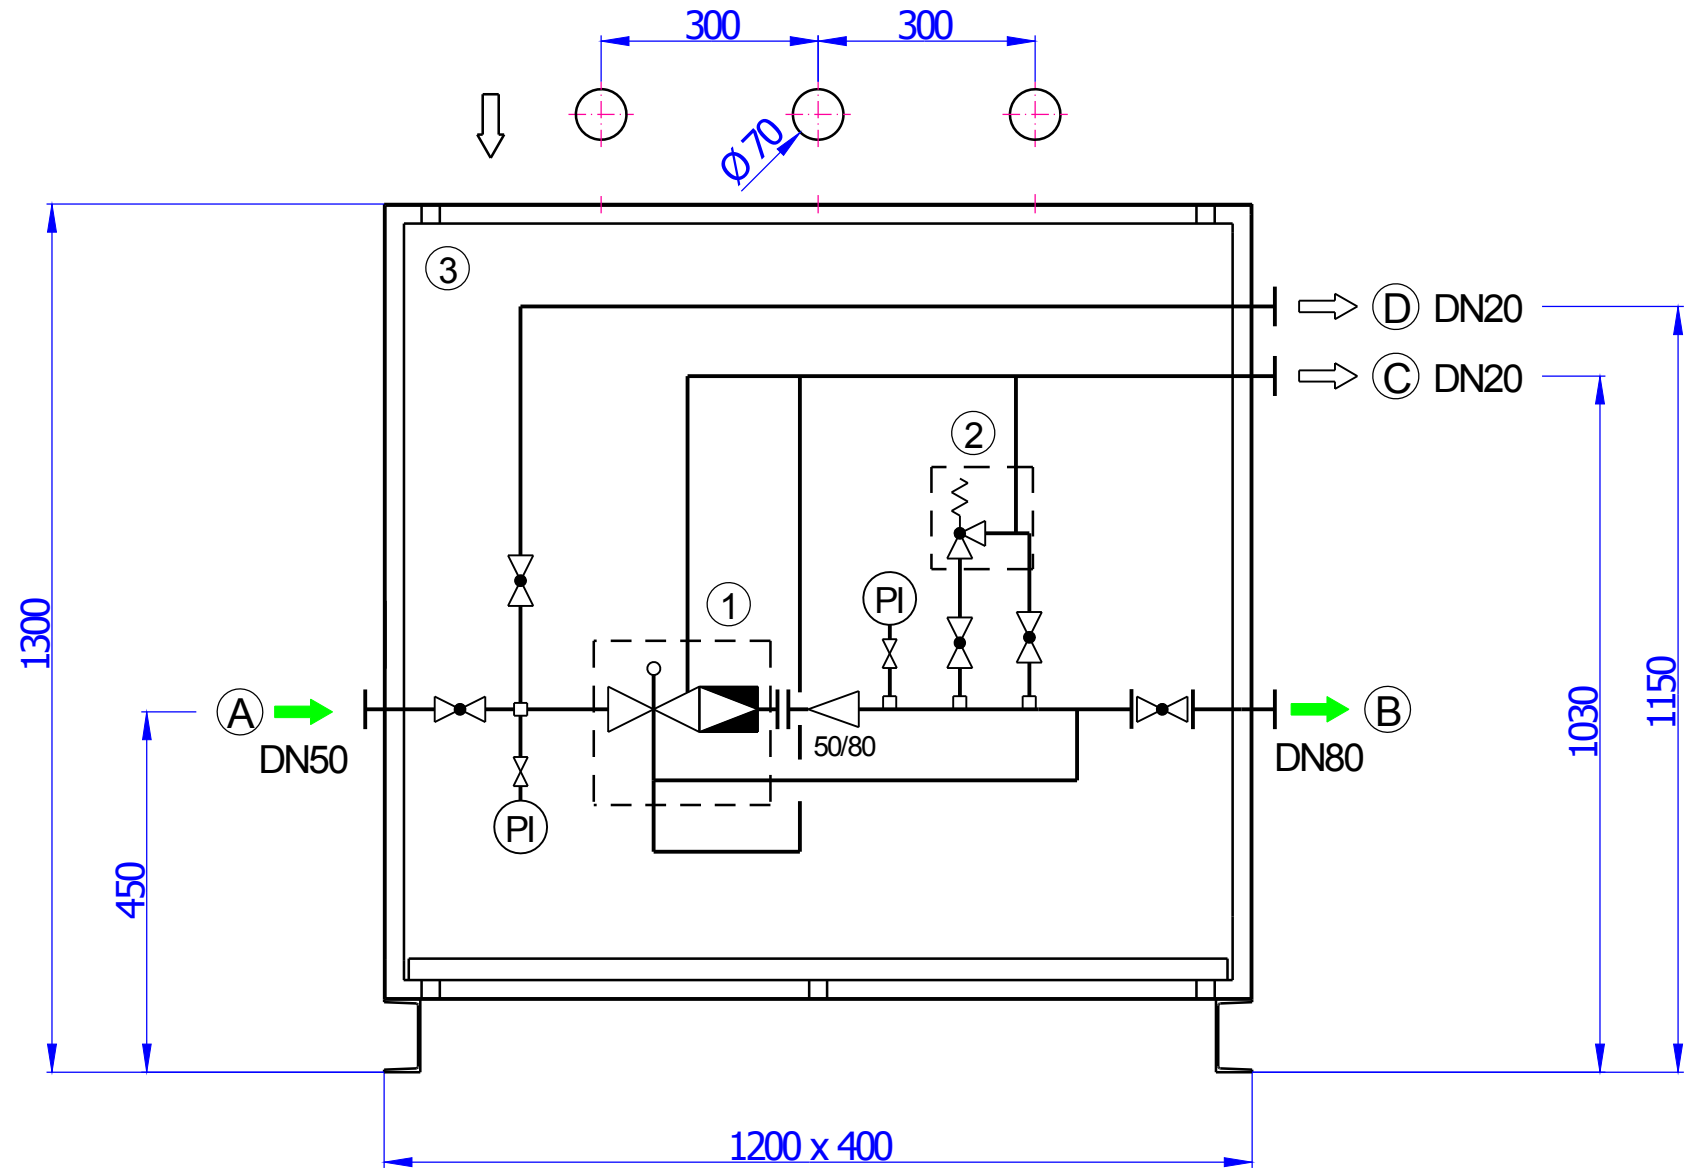

- A. Вход ГП фланец DN50
- B. Выход ГП фланец DN80
- C. Стравливающий трубопровод фланец DN20
- D. Сбросной трубопровод фланец DN20

**Основные компоненты:**

1. Редуктор тип RBE 4032 FAS 16245
2. Сбросной клапан тип 155D FAS 16155
3. Стальной шкаф 1200x1200x400 FAS 26808

▲ Ревизия	Дата	Имя
Разработал	09.11.2006	Freding
Проверил	09.11.2006	Ralph Schmidt
Проверка сварки	09.11.2006	XXX



Flüssiggas-Anlagen GmbH  
 Peiner Strasse 217  
 D-38229 Salzgitter  
 Tel.: 05341 / 86 97 - 0  
 Fax.: 05341 / 86 97 - 11  
 Email.: info@fas.de

Масштаб	<b>Схема регуляторный блок в стальном шкафу</b>	Чертеж-Nr.: <b>16325- 1/1/4</b> <small>De/Ru</small>
		Артикул: <b>XX XXX</b>

Индекс	Дата	Разработал	Проверил	Изменения
△ X	xxxxx	xxxxx	xxxxx	xxxxxxxxxxx